


nord m 1/100

teilansicht nord M 1/20

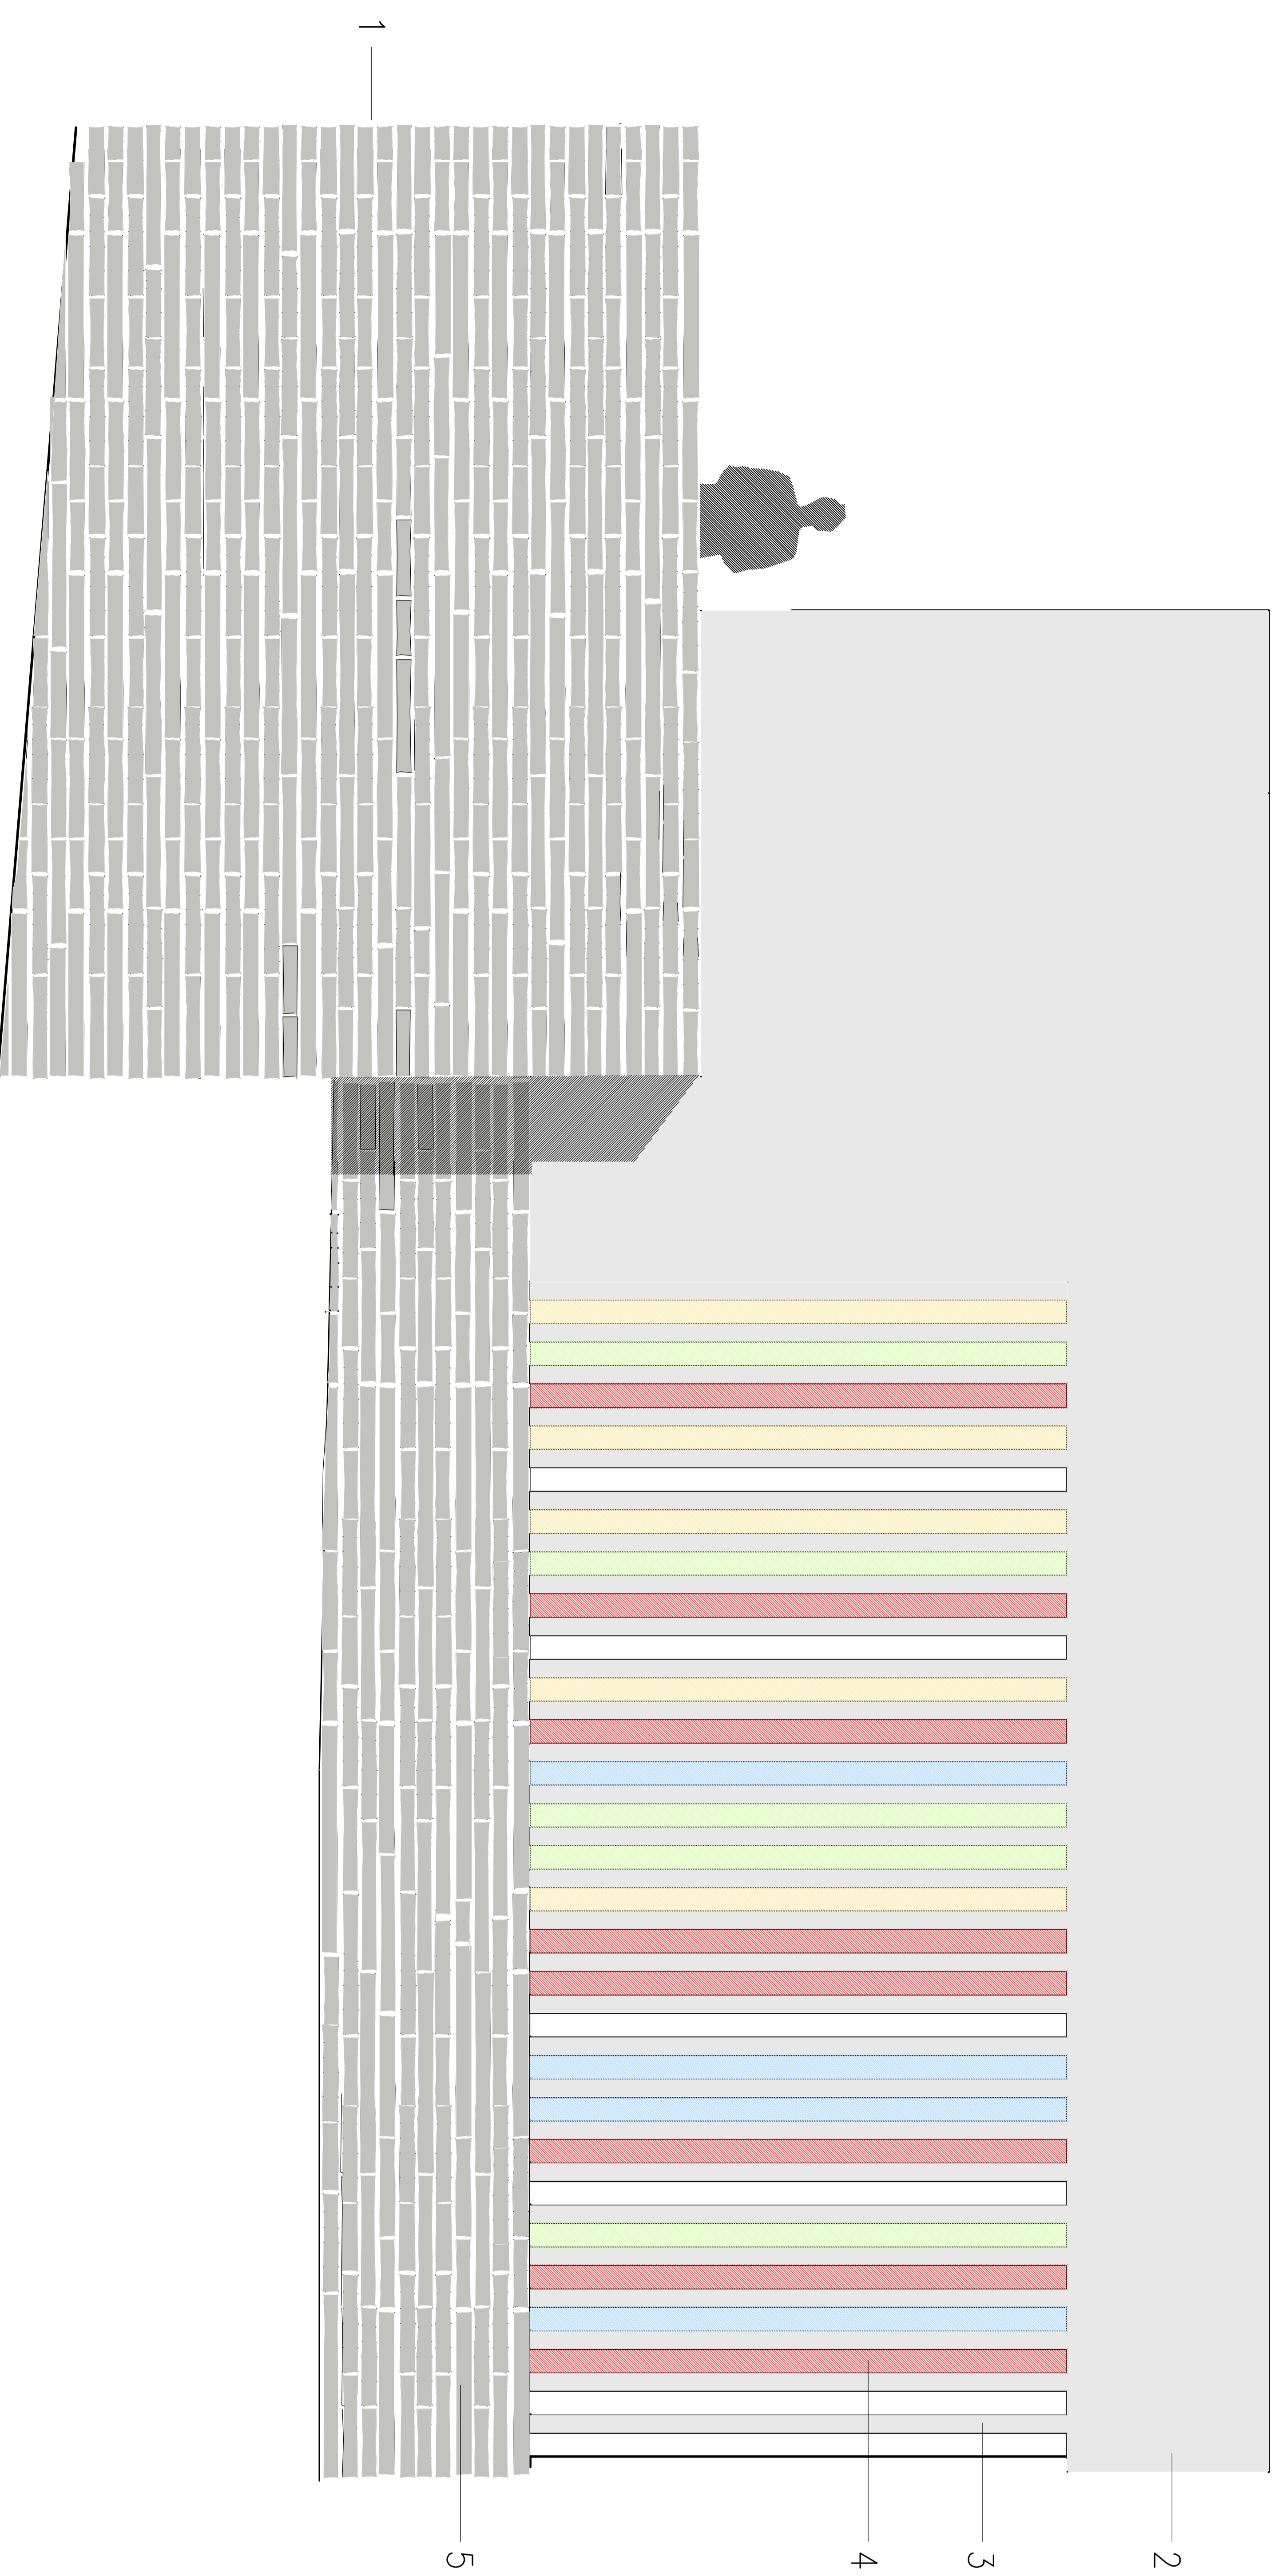

- 1 stützmauer zugang
bruchsteinmauer
vor stahlbetonwand
 - 2 sichtbeton
 - 3 lamelle stahlbeton
 - 4 155 glasstreifen
jeder lichtschnitt steht als symbol für ein leben
farbzuordnung anhand des geburtsjahres
die fünf elemente nach feng shui:
holz grün
feuer rot
erde gelborange
metall weiss
wasser blau
 - 5 gebüdesockel bruchsteinmauer
- im chinesischen horoskop wird jedem geburtsjahr ein element zugewiesen