



west m 1/100

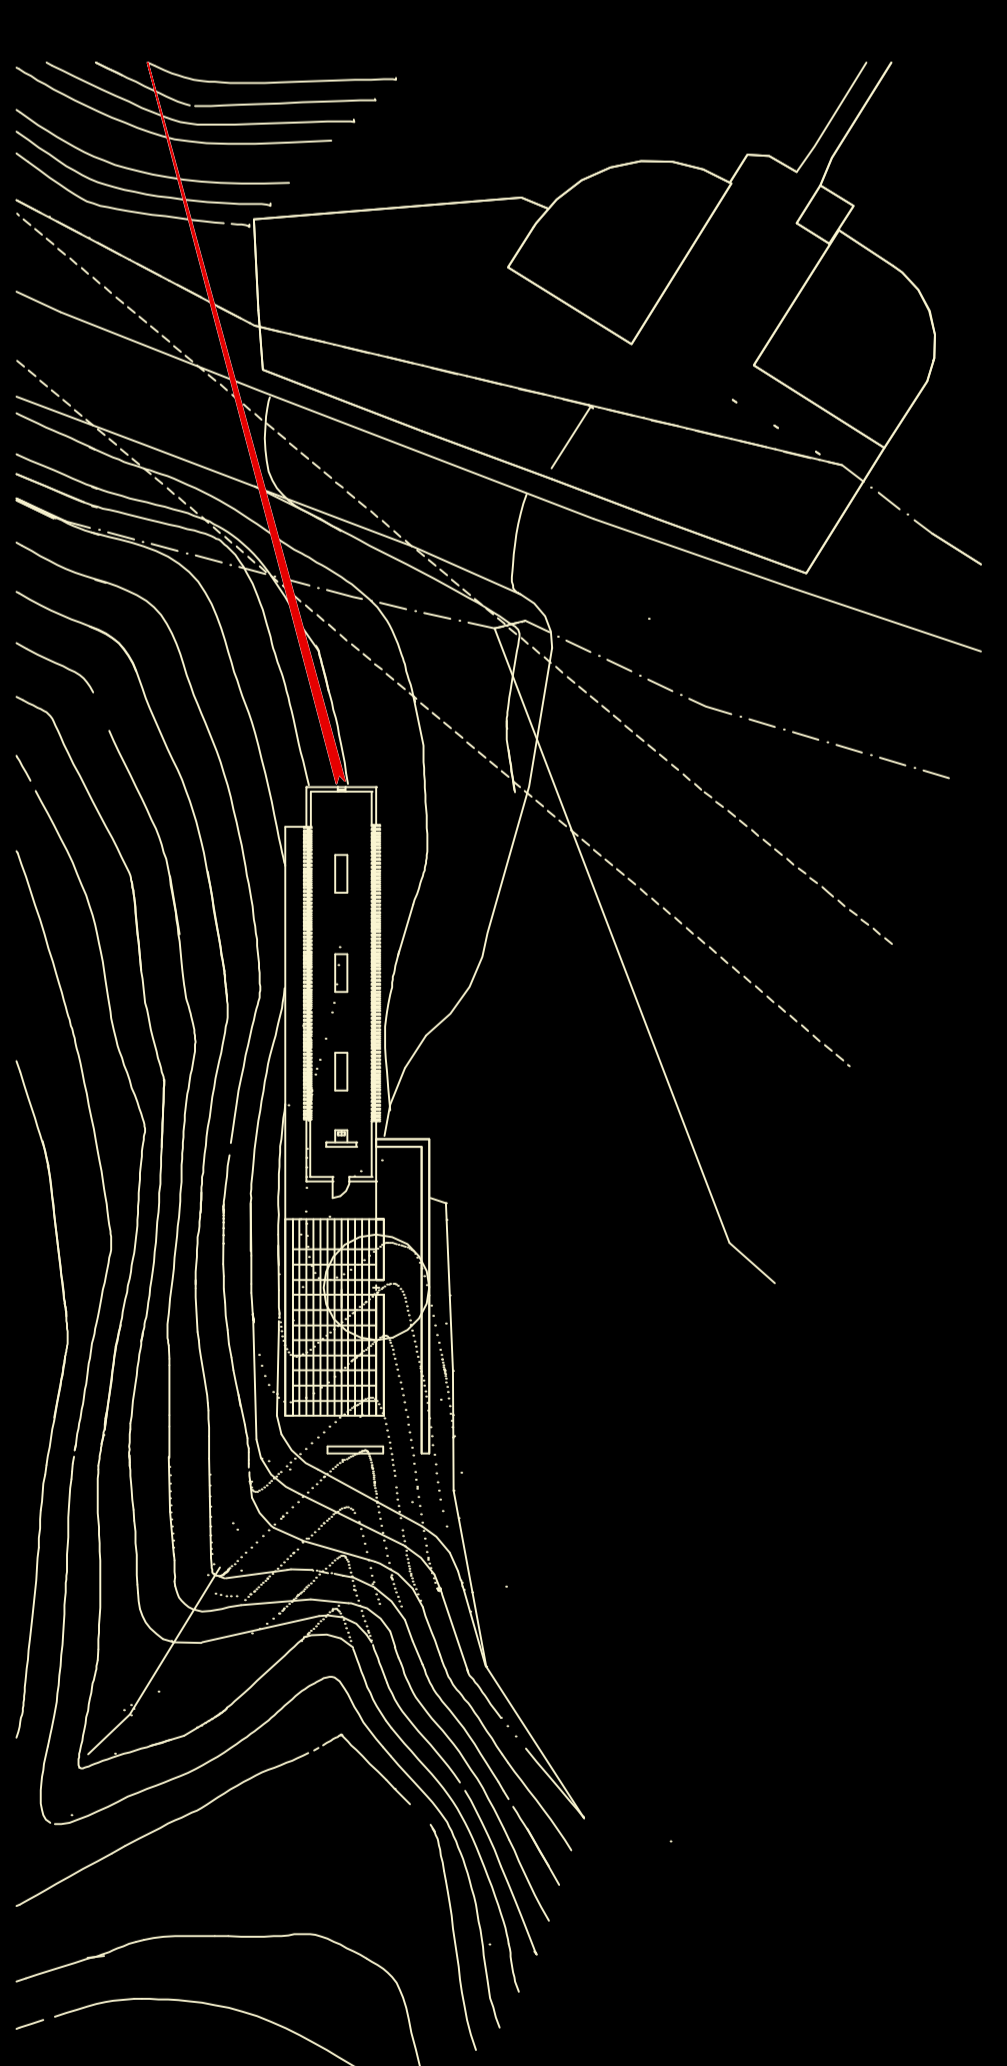

lageplan m 1/500

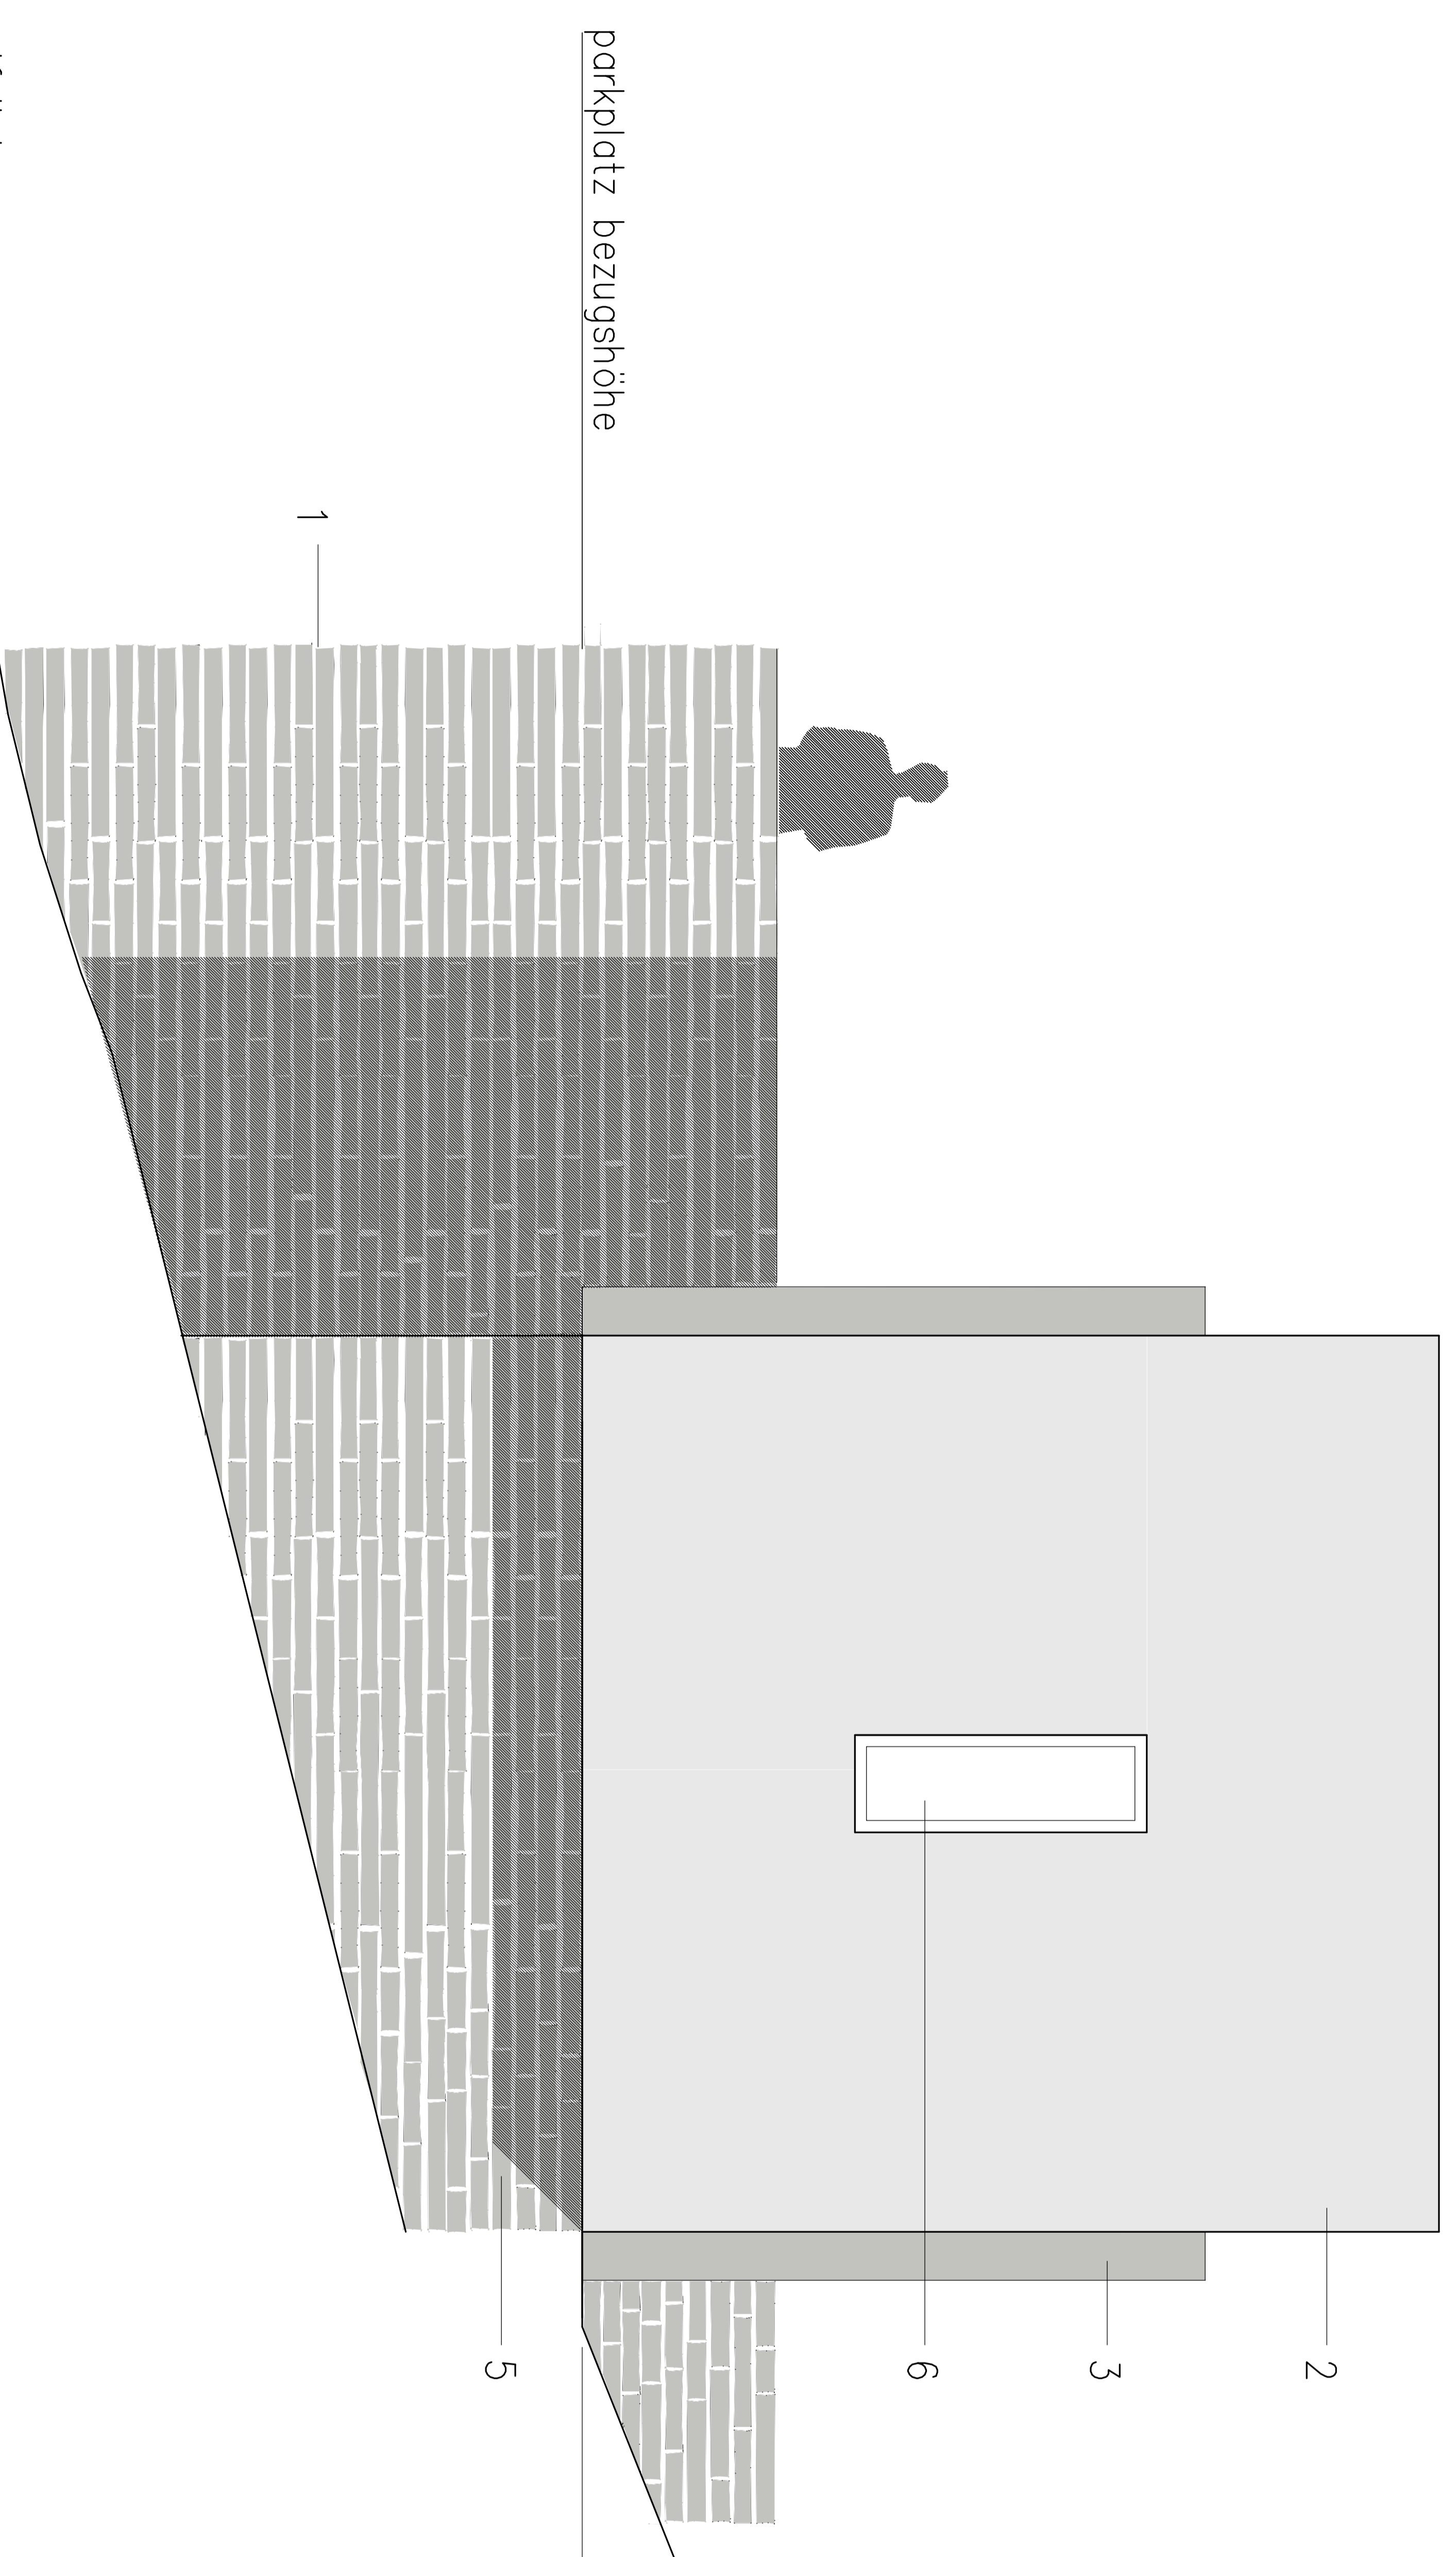

ansicht west M 1/20

- 1 stützmauer zugang
bruchsteinmauer
vor stahlbetonwand
- 2 sichtbeton
- 3 lamelle stahlbeton
- 5 gebüdesockel bruchsteinmauer
- 6 verglasung – blickrichtung stolleneingang

höheniveau kesselhallstrasse

parkplatz bezugshöhe

1

5

2 sichtbeton

2

3 lamelle stahlbeton

3

5 gebüdesockel bruchsteinmauer

6

6 verglasung – blickrichtung stolleneingang

entwurf gedenkstätte keprun

juli 2003

planungsbüro für bau und raum o dipl.ing. th a. michael
info @ am-plan.de www.am-plan.de