



nord

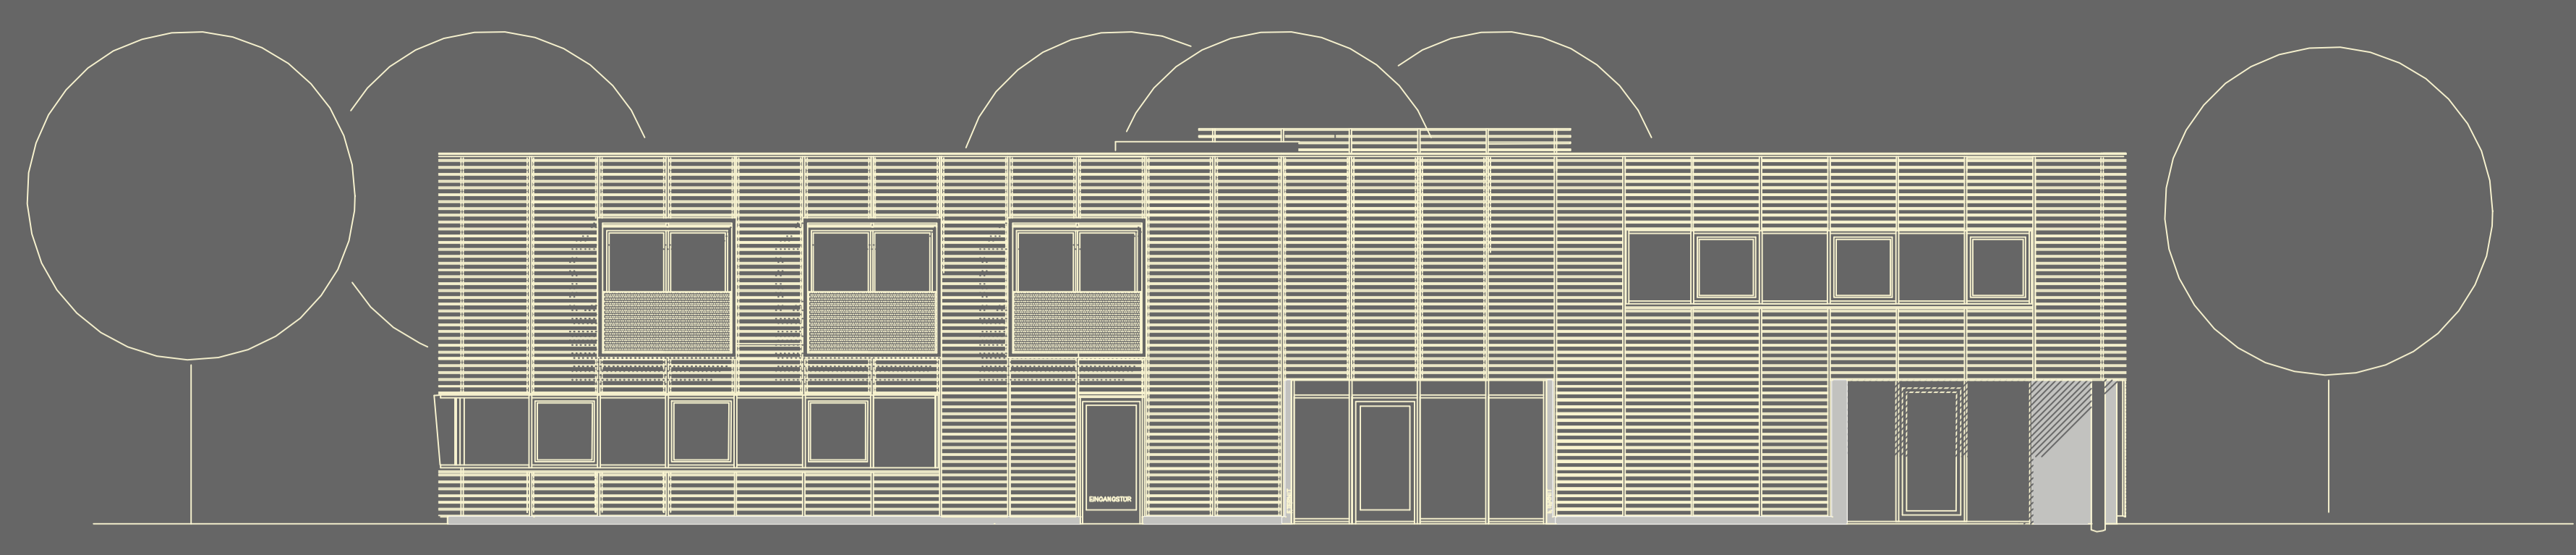

west

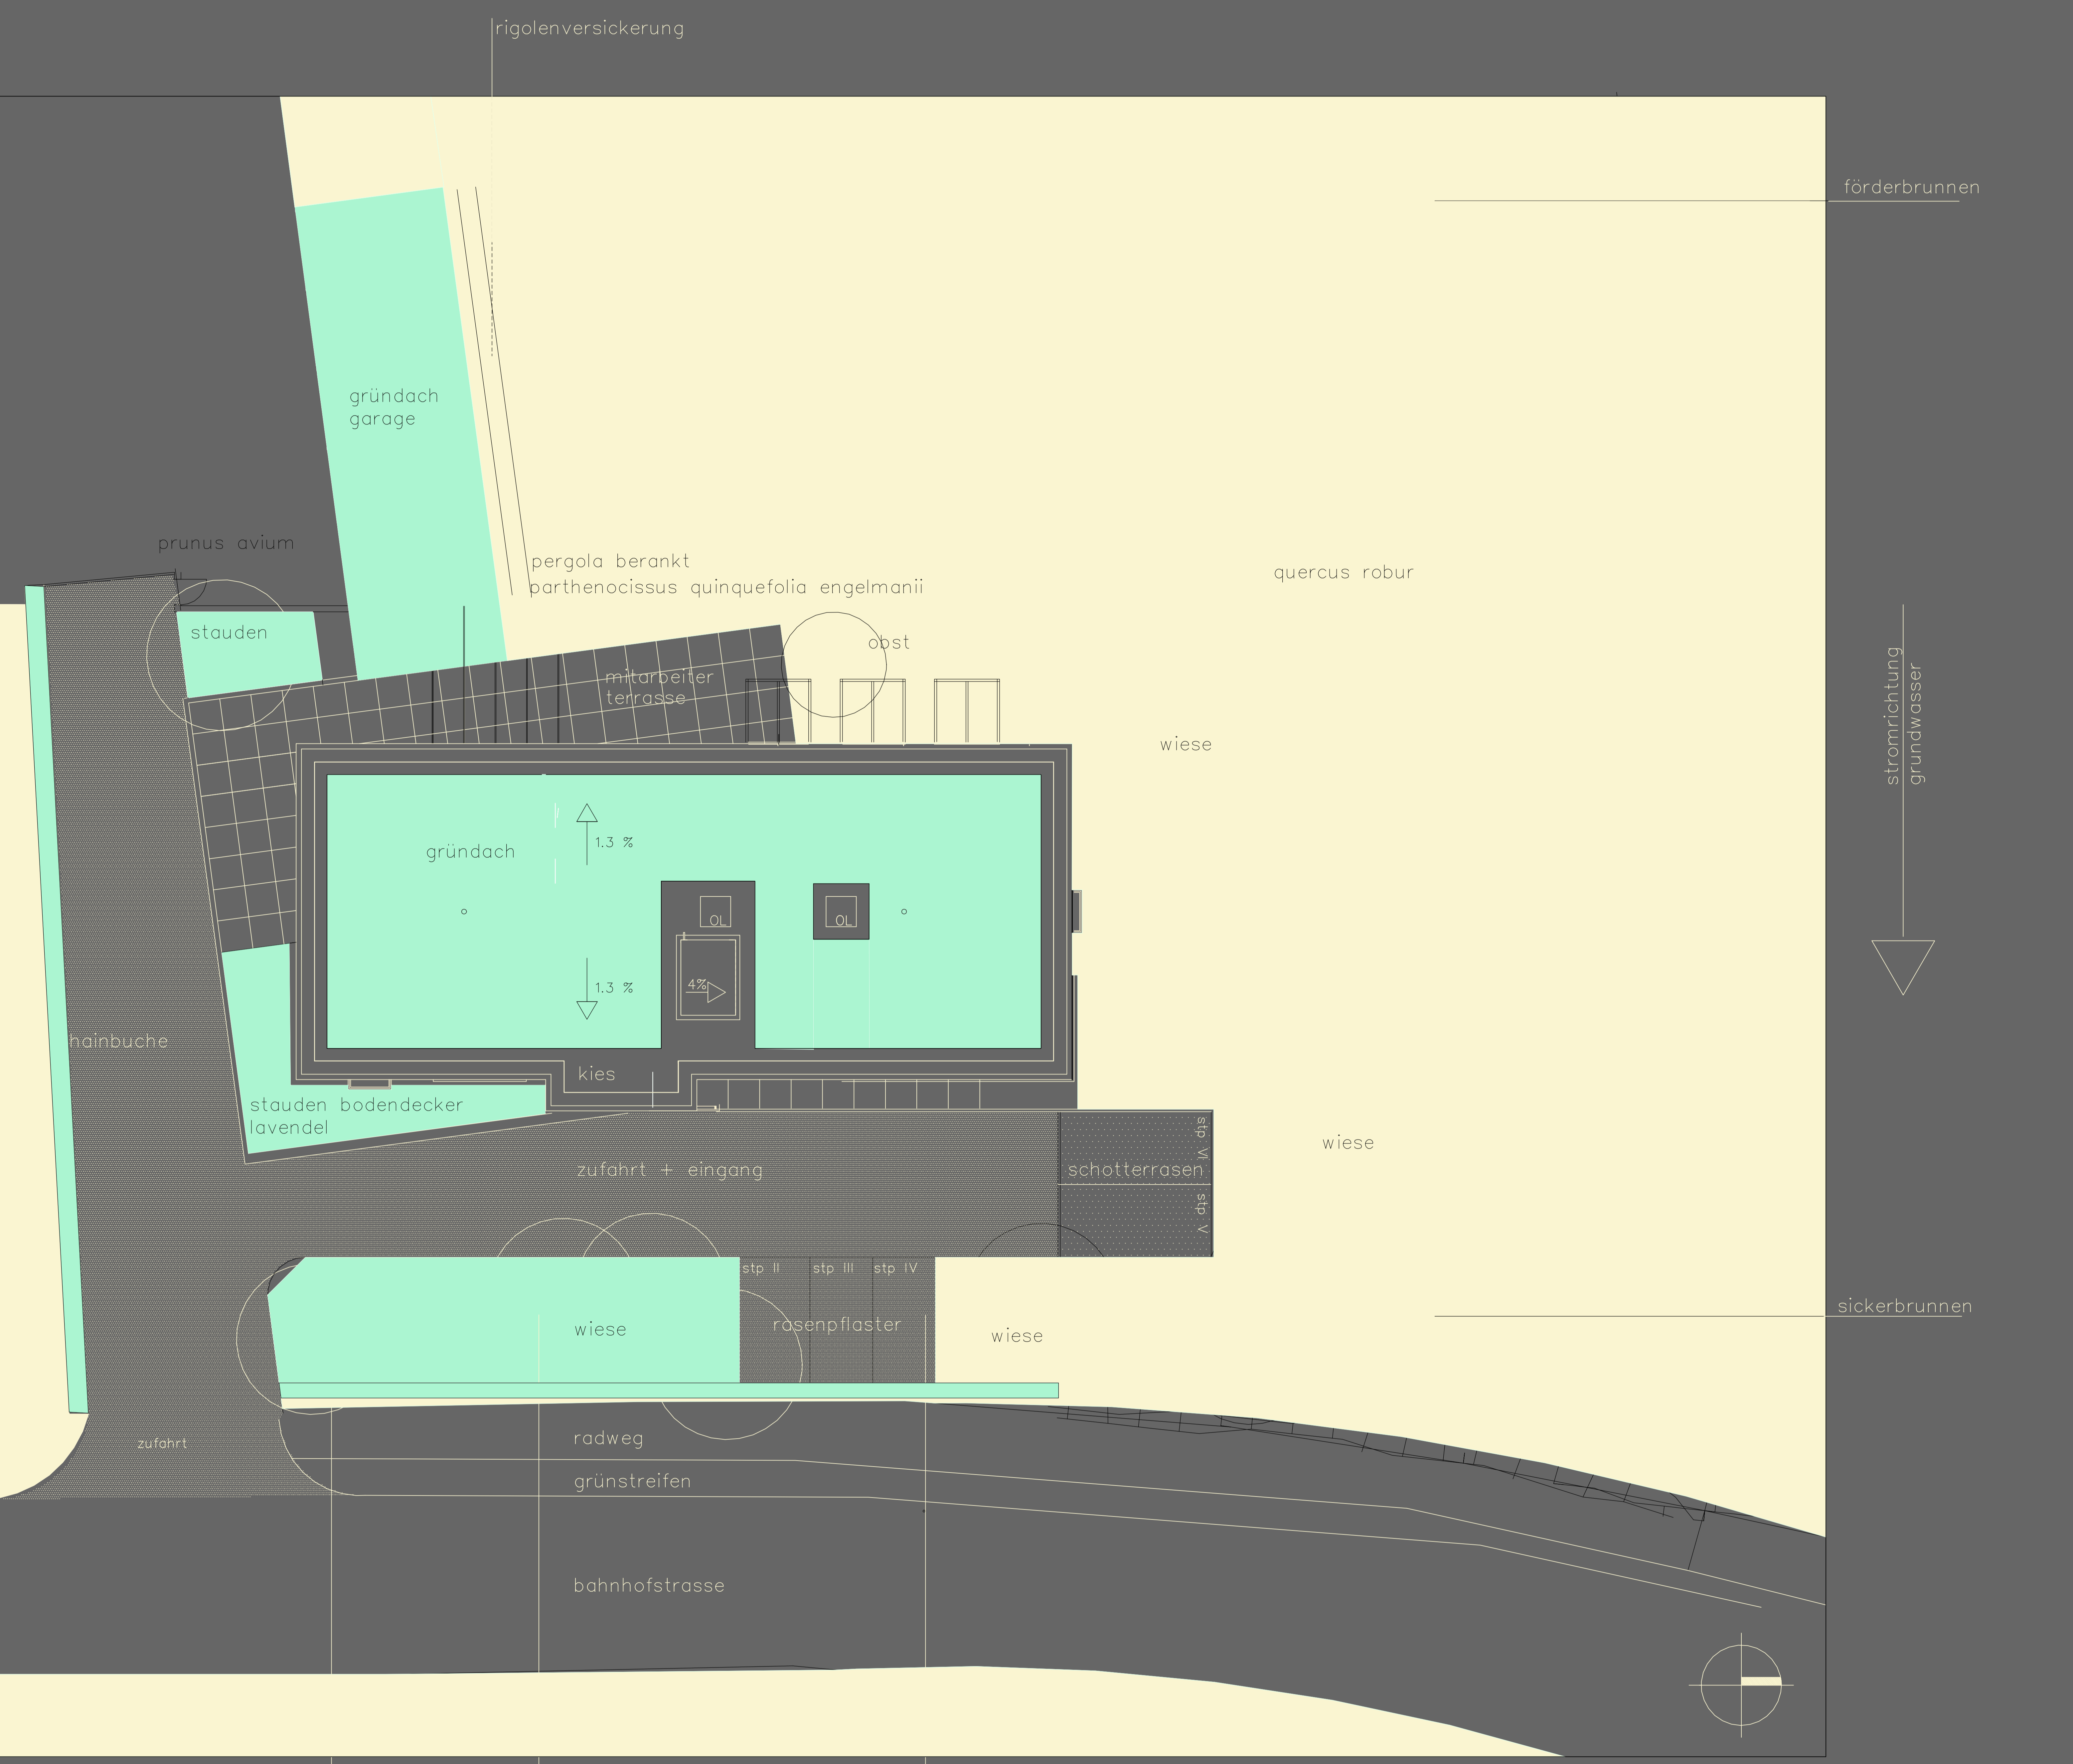

freiflächengestaltung m 1/100

